


TECH HOUSE

RS SERIES



標準仕様ユニットハウス
テックハウス
RS-20/30




テックハウス RS-50 1階

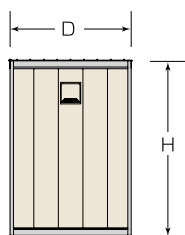


▲RS-20

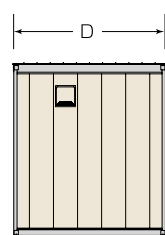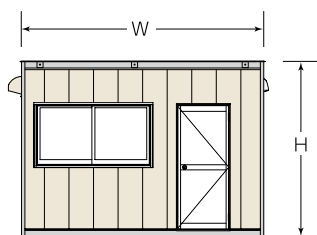


▲RS-30

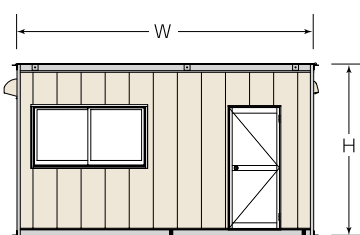



テックハウス
RSシリーズ
RS-20

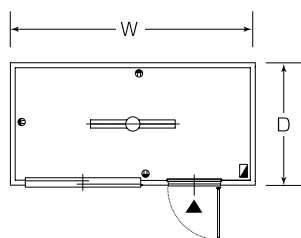

テックハウス
RSシリーズ
RS-30

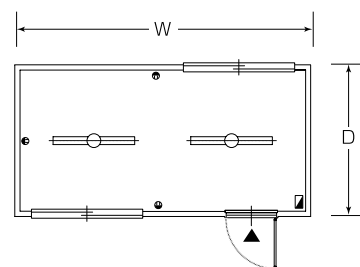

▲ 出入口を示す

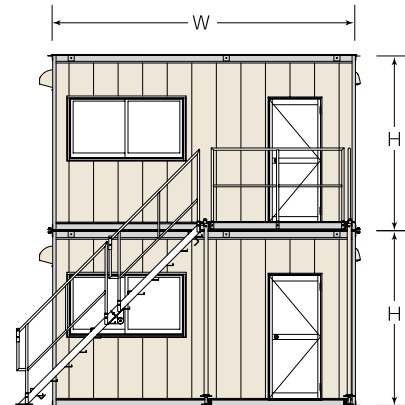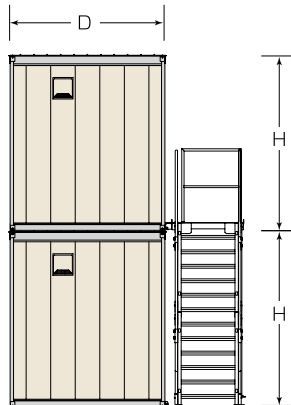

▲RS-30 2階建てタイプ

型 式		RS-20		RS-30	
外部寸法・仕様	全 長	D	mm	1,800	2,300
	全 幅	W	mm	3,600	4,500
	全 高	H	mm	2,600	2,600
	乾 燥 重 量		kg	720	1,040
	構 造 / 屋 根 壁	軽量鉄骨/ガルバリウム鋼板 金属サイディング			
窓 (アルミサッシ)	1		2		
ドア (アルミサッシ)	1		1		
内部寸法・仕様	天 井 高	mm	2,349	2,349	
	間 口	mm	1,652	2,152	
	奥 行	mm	3,452	4,352	
	床	構造用合板 t12 エンビ合板 t3.8			
	壁 ・ 天 井				
	給気口 / 電動換気扇	1/1		1/1	
	照 明 (蛍光灯)	1		2	
コ ン セ ント	3		3		


※ハウスの製造時期によって仕様の変更がある場合がございます。

TECH HOUSE RS SERIES

標準仕様ユニットハウス
テックハウス
RS-40/50



テックハウス RS-50 2階建て

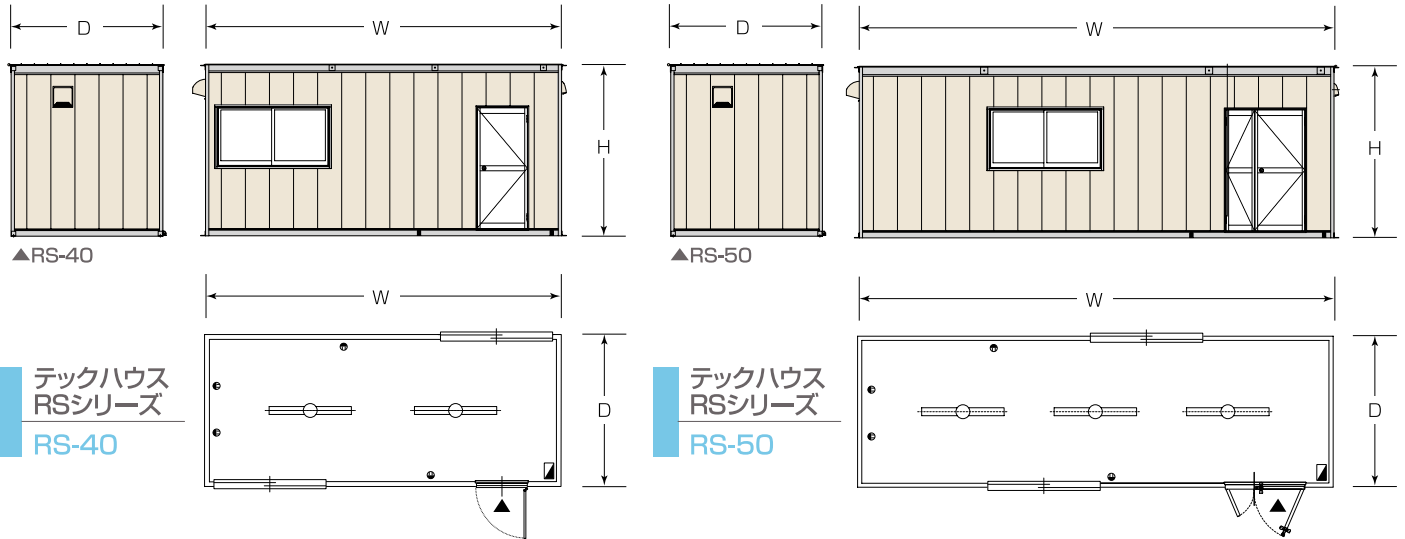


▲RS-40

▲RS-50

テックハウス
RSシリーズ
RS-40

テックハウス
RSシリーズ
RS-50

▲ 出入口を示す

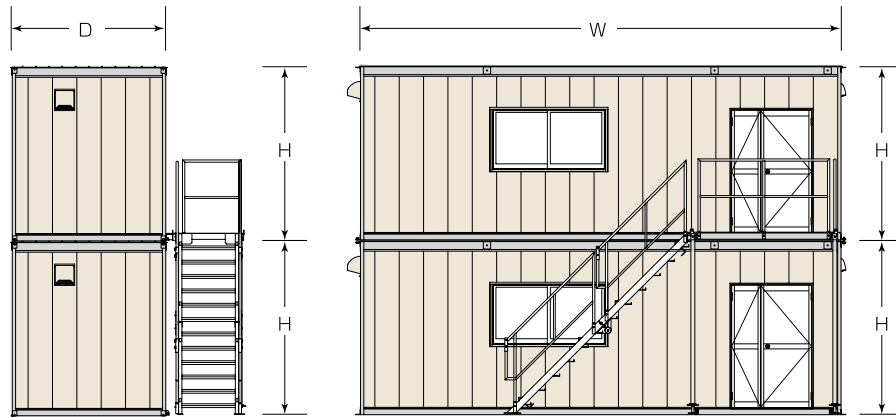

▲RS-50 2階建てタイプ

型 式		RS-40	RS-50	
外部寸法・仕様	全 長	D mm	2,300	
	全 幅	W mm	5,400	
	全 高	H mm	2,600	
	乾 燥 重 量	kg	1,170	
	構 造 / 屋 根		軽量鉄骨/ガルバリウム鋼板	
外 壁		金属サイディング		
	窓 (アルミサッシ)		2	
	ドア (アルミサッシ)		框×1	
内部寸法・仕様	天 井 高	mm	2,349	
	間 口	mm	2,152	
	奥 行	mm	5,252	
	床		構造用合板 t12	
	壁 ・ 天 井		エンビ合板 t3.8	
	給 気 口 / 電 動 換 気 扇		1/1	1/1
	照 明 (蛍 光 灯)		2	3
	コ ン セ ン ト		4	4

※ハウスの製造時期によって仕様の変更がある場合がございます。